


FARUM PARKOUR PARK ISOMETRI

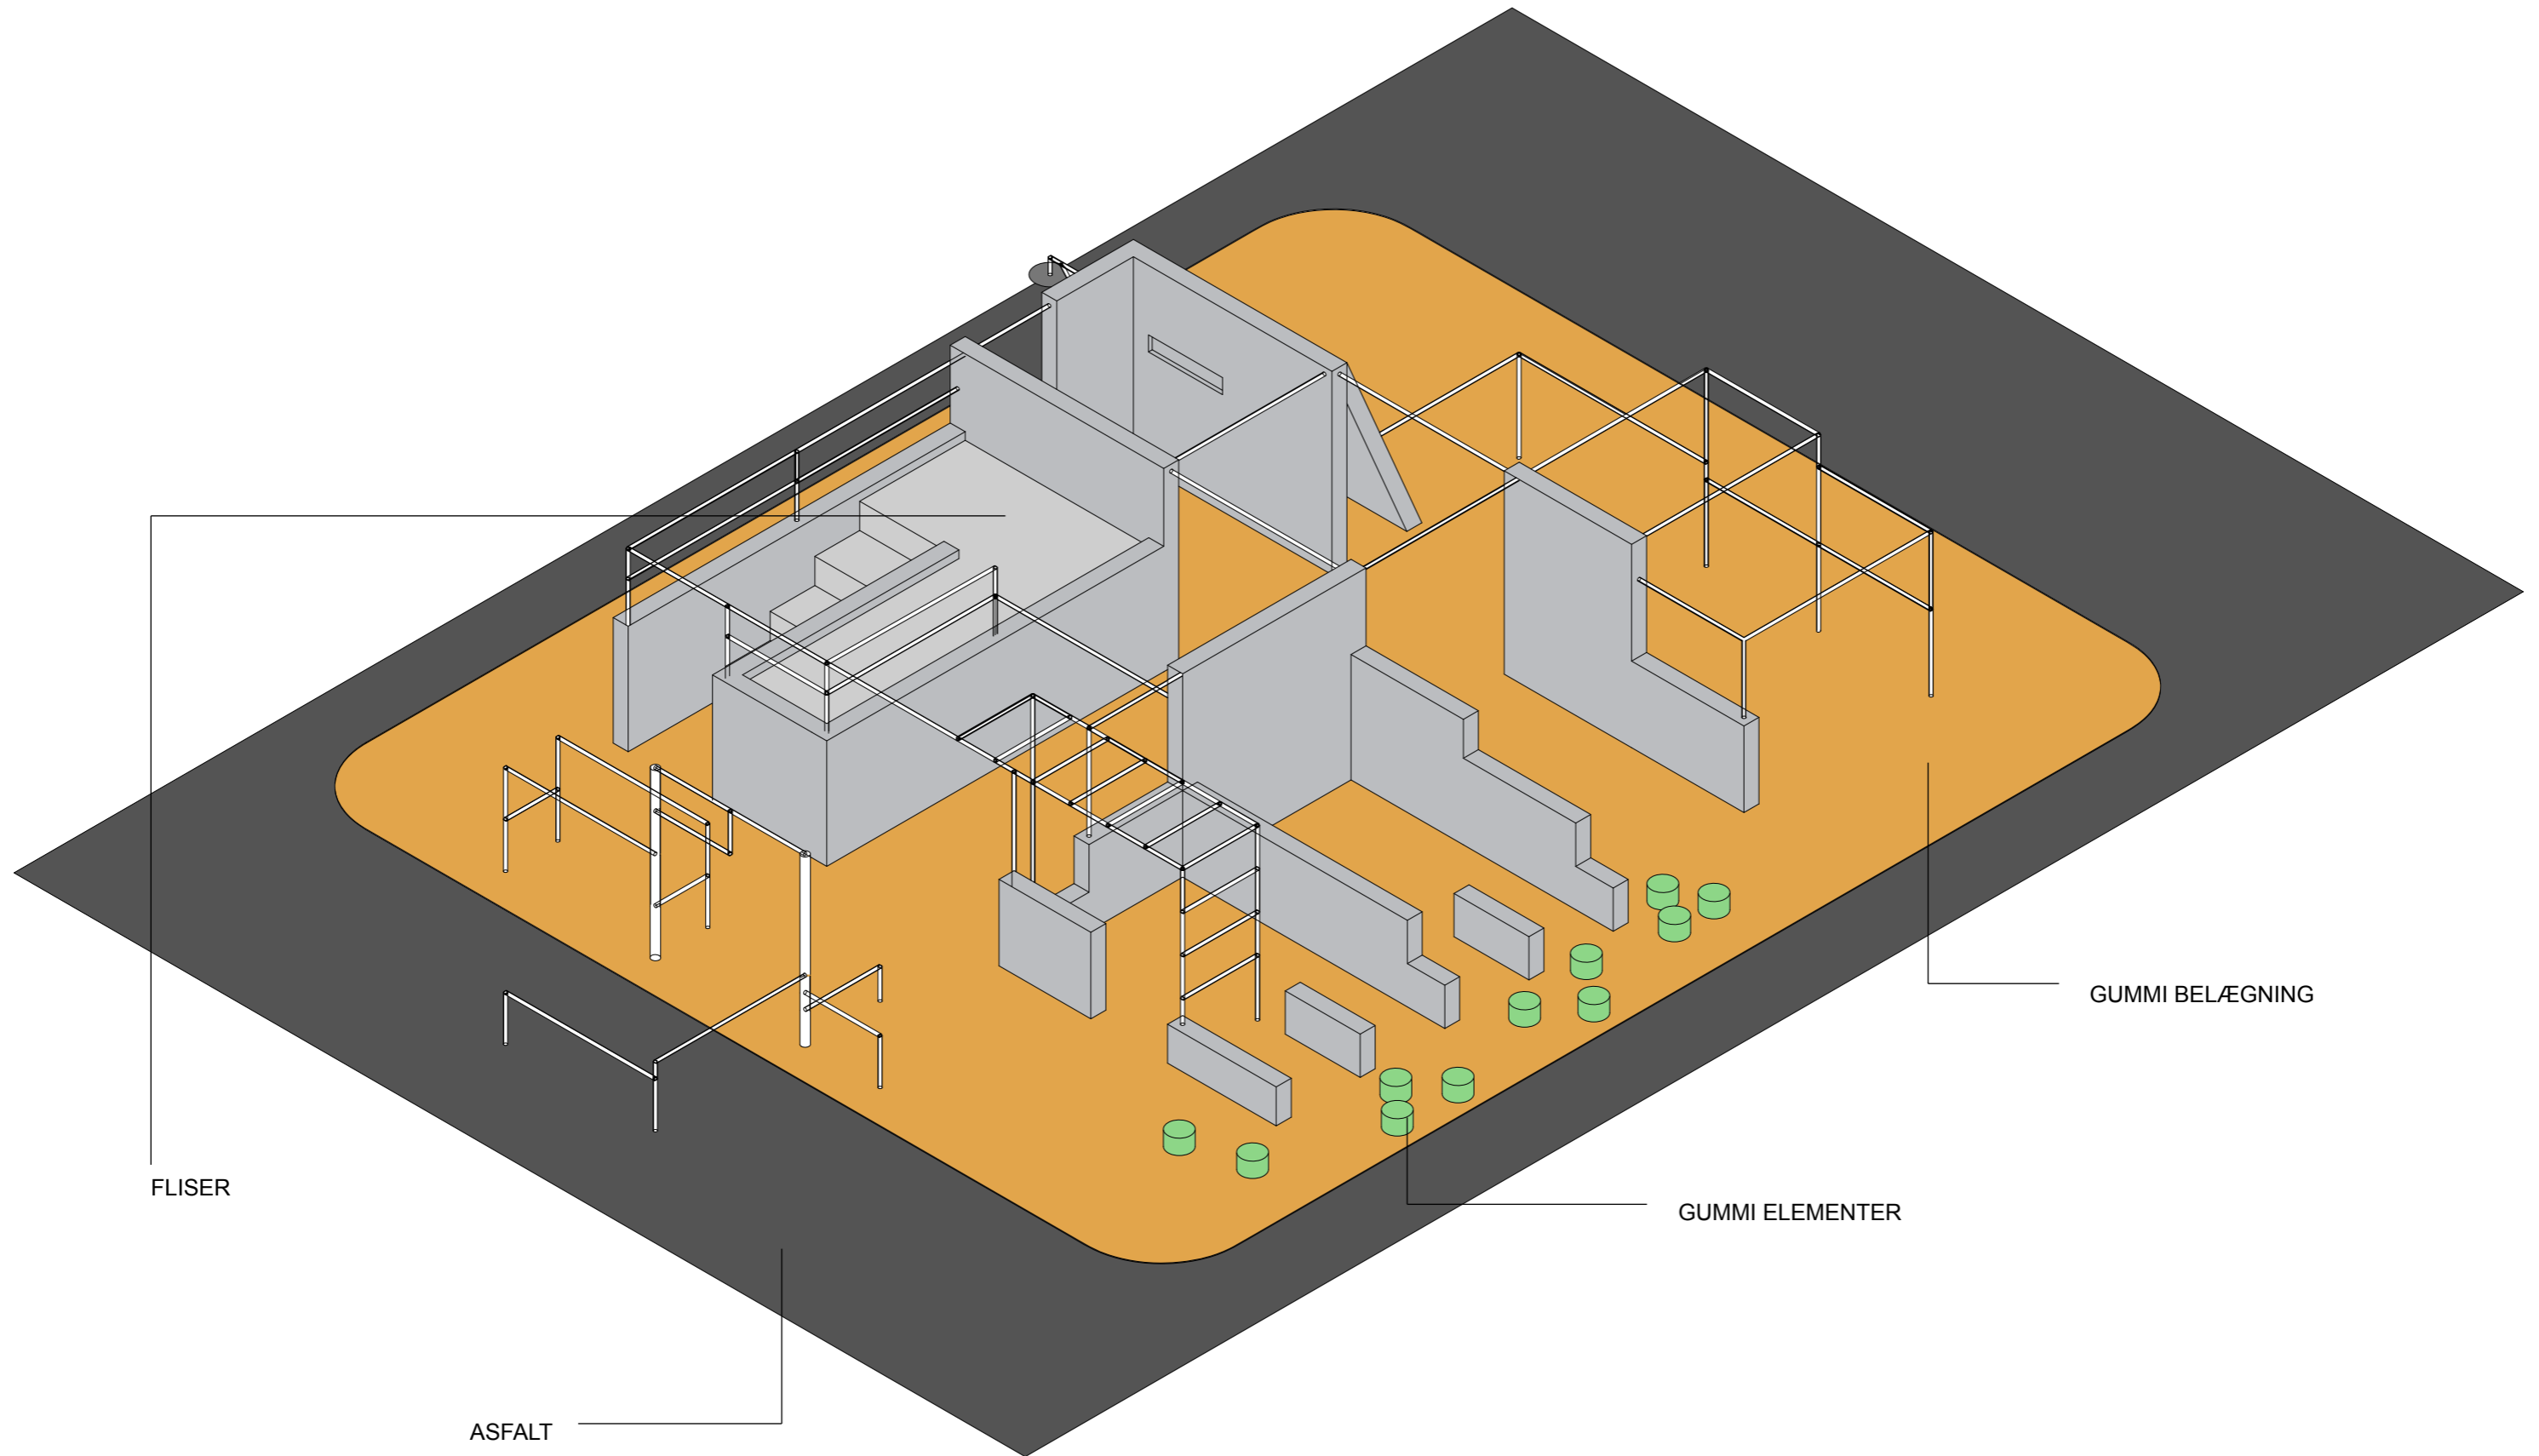


FLISER

ASFALT


GUMMI ELEMENTER

GUMMI BELÆGNING


PLAN - 1:100

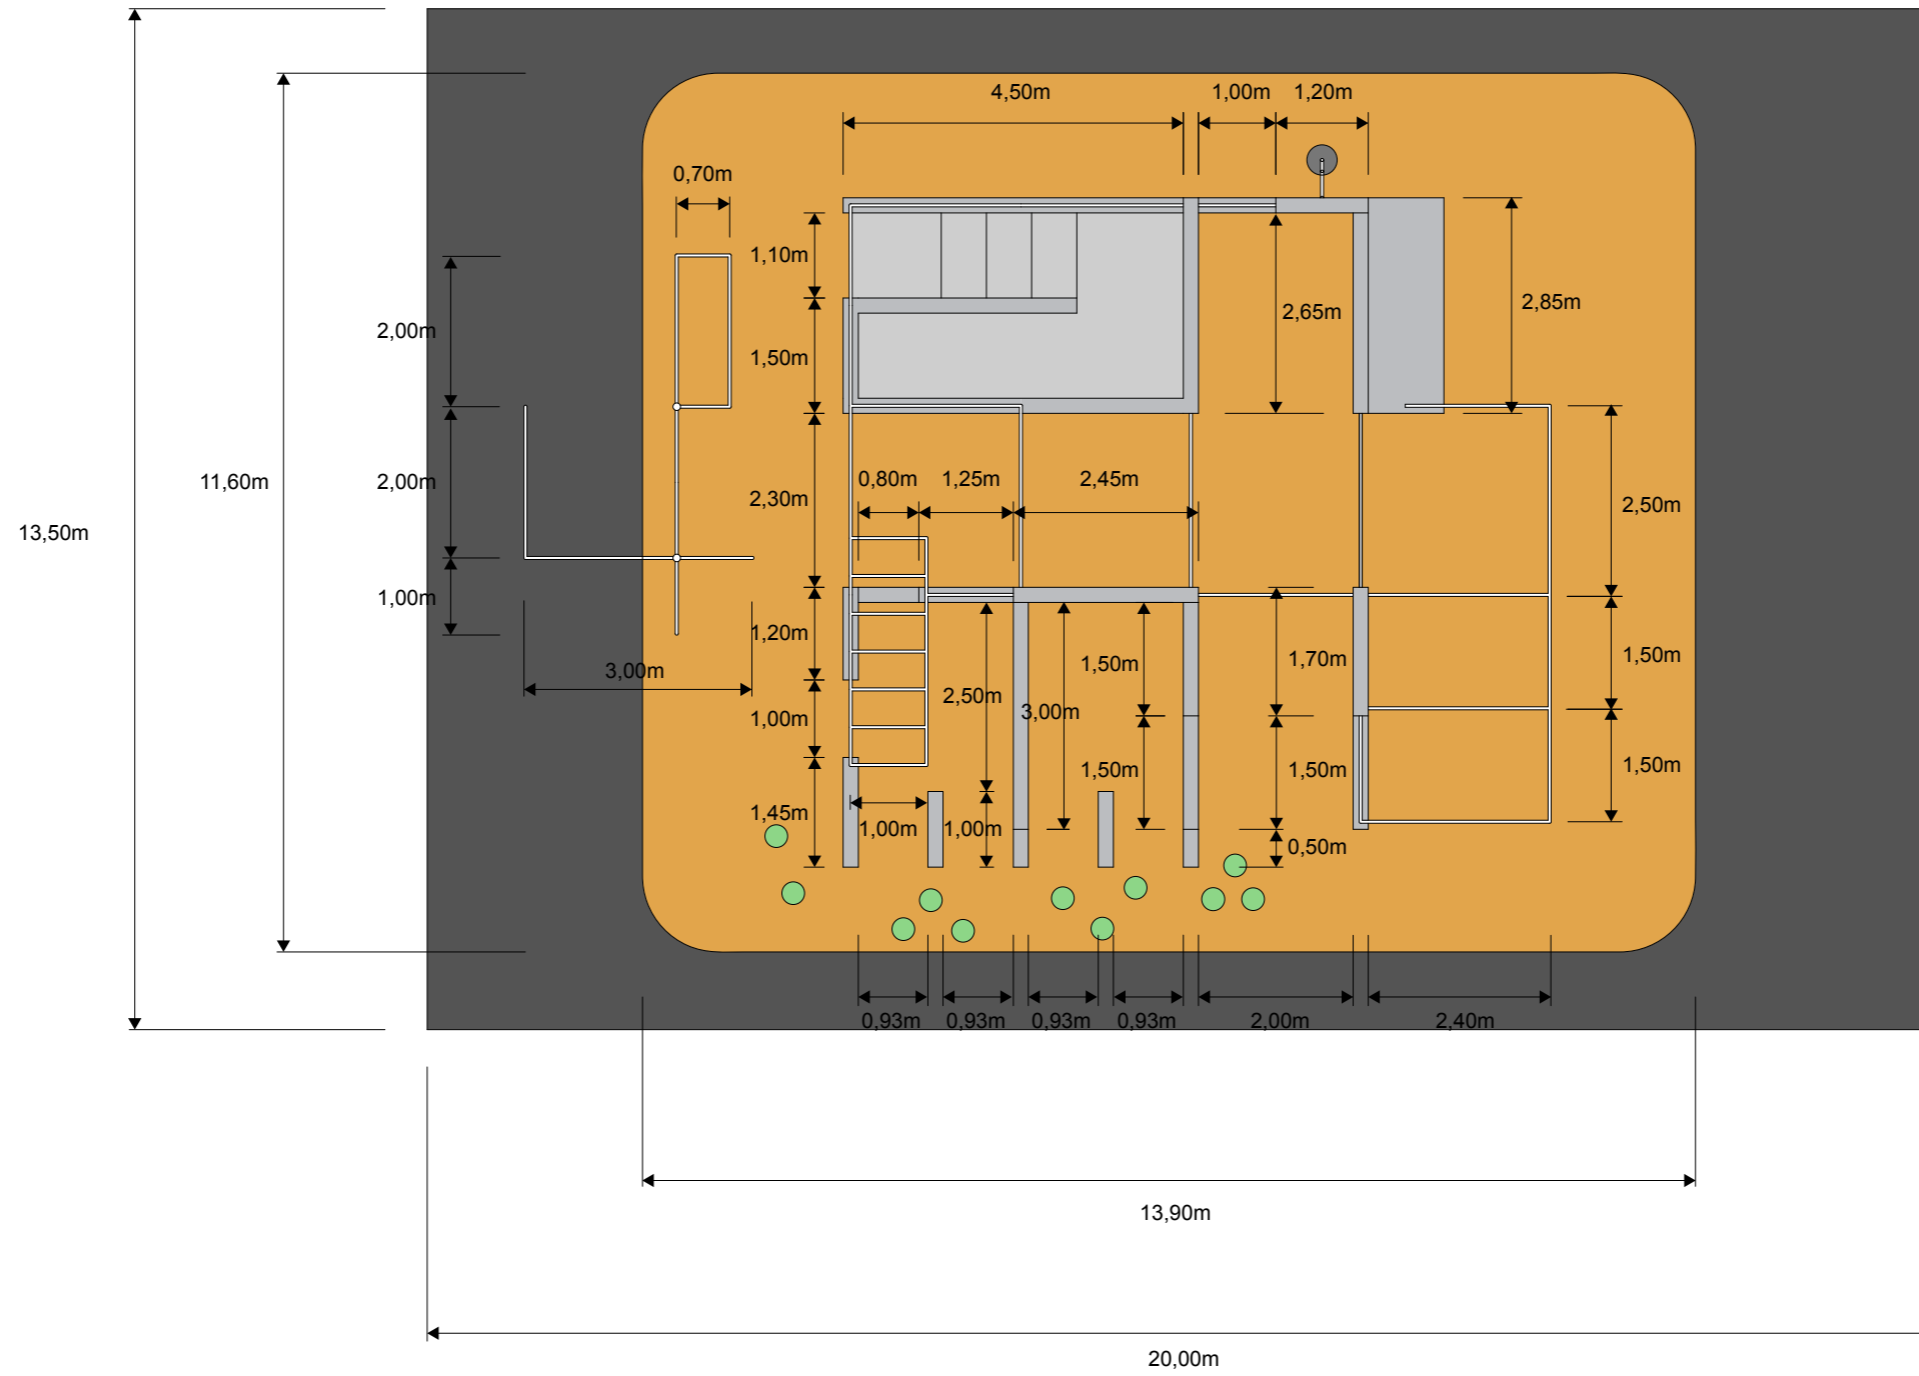


OPSTALT ØST - 1:50

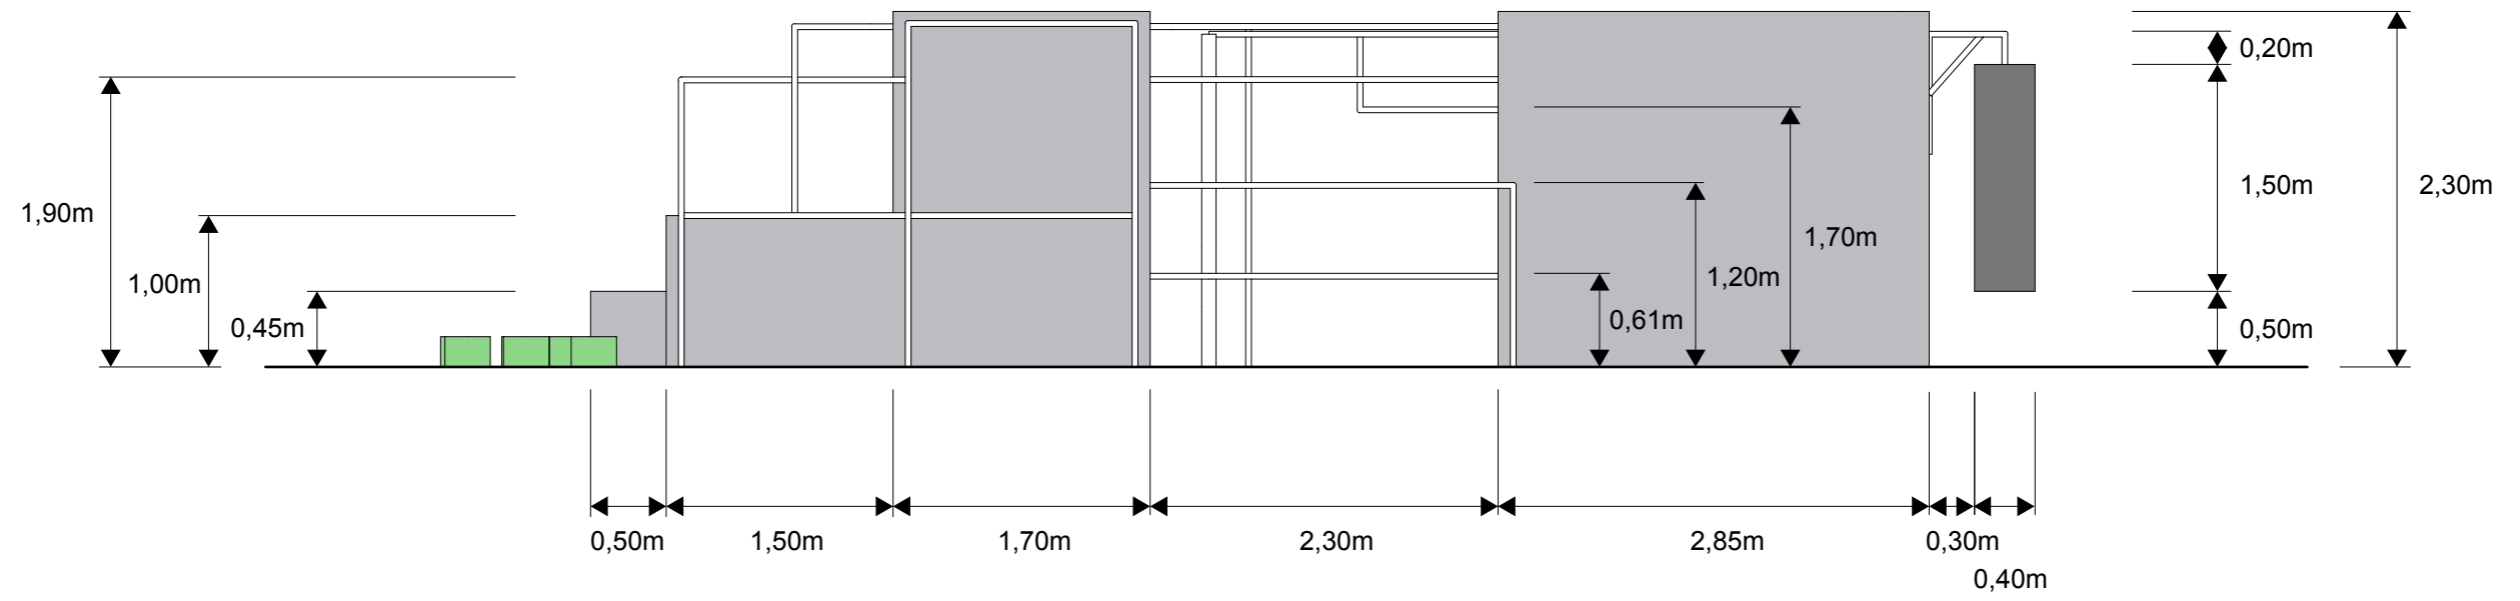


OPSTALT VEST - 1:50

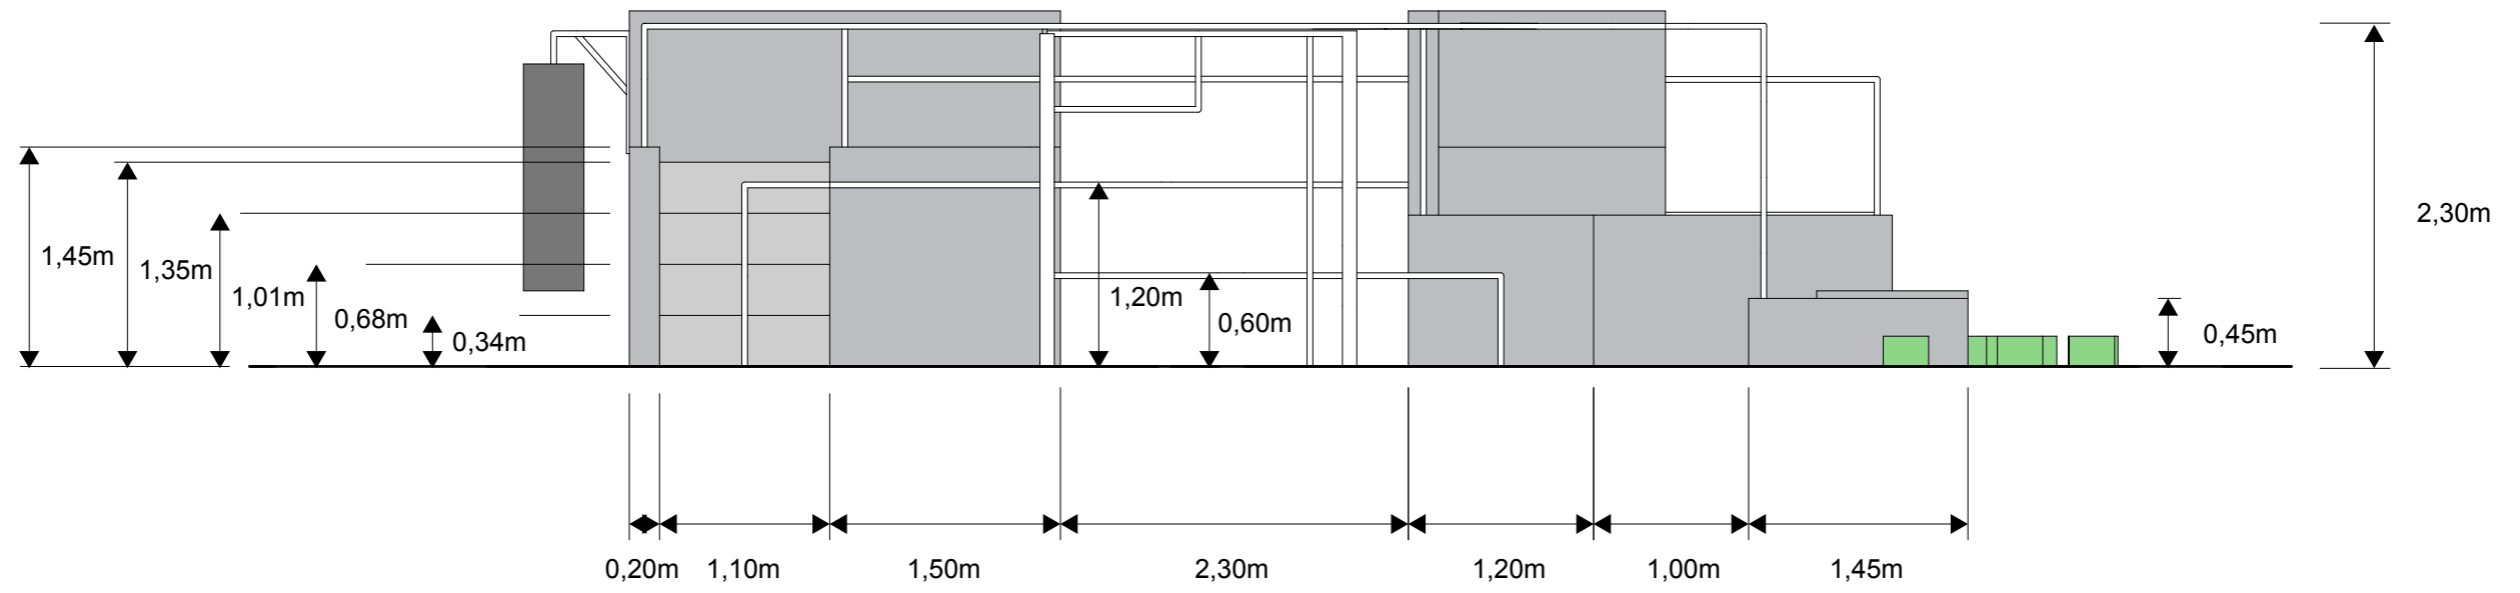

OPSTALT NORD 1:50

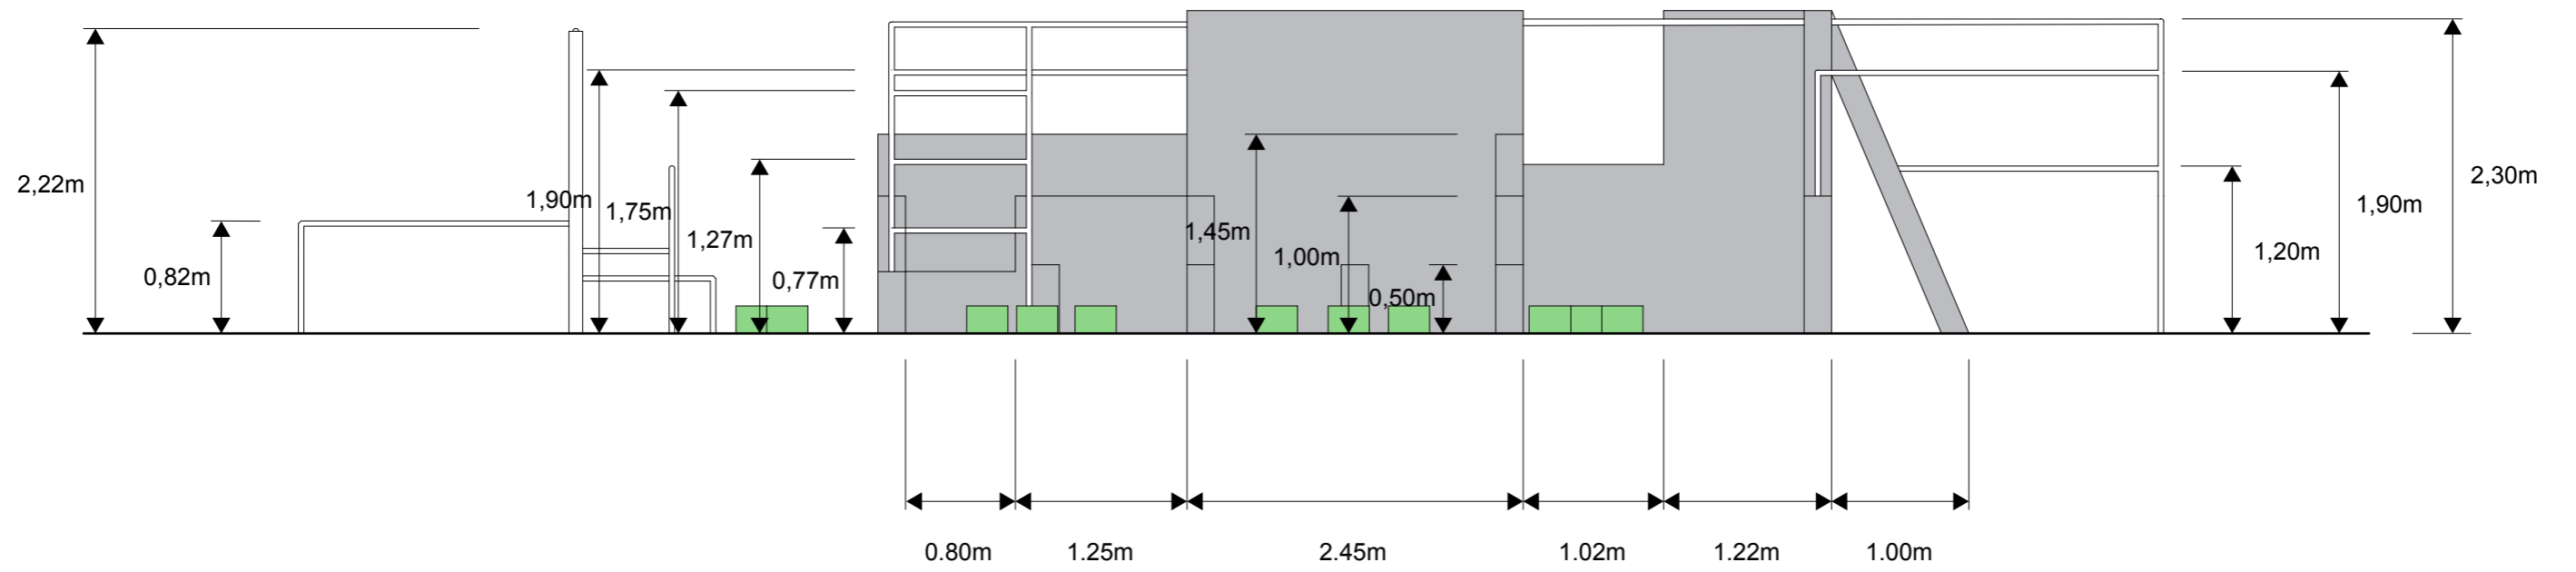

OPSTALT SYD - 1:50

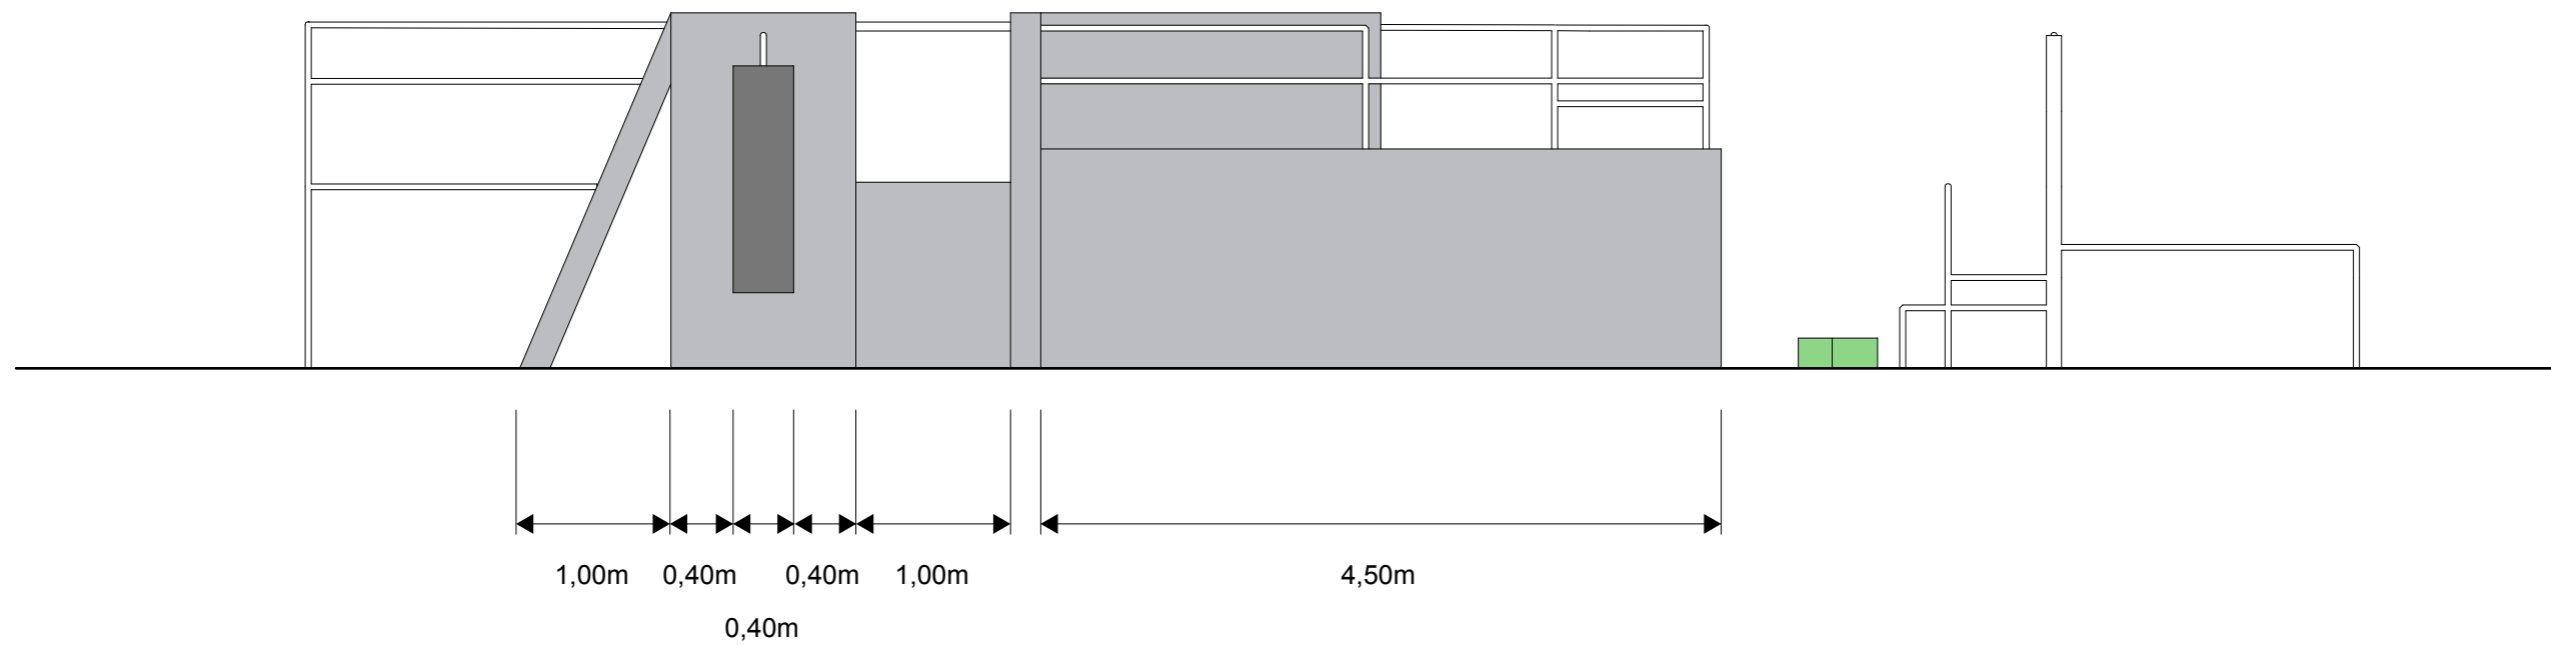

SÆRLIGE ELEMENTER

