


BEPLANTNINGSPLAN FARUM HOVEDGADE 1:500

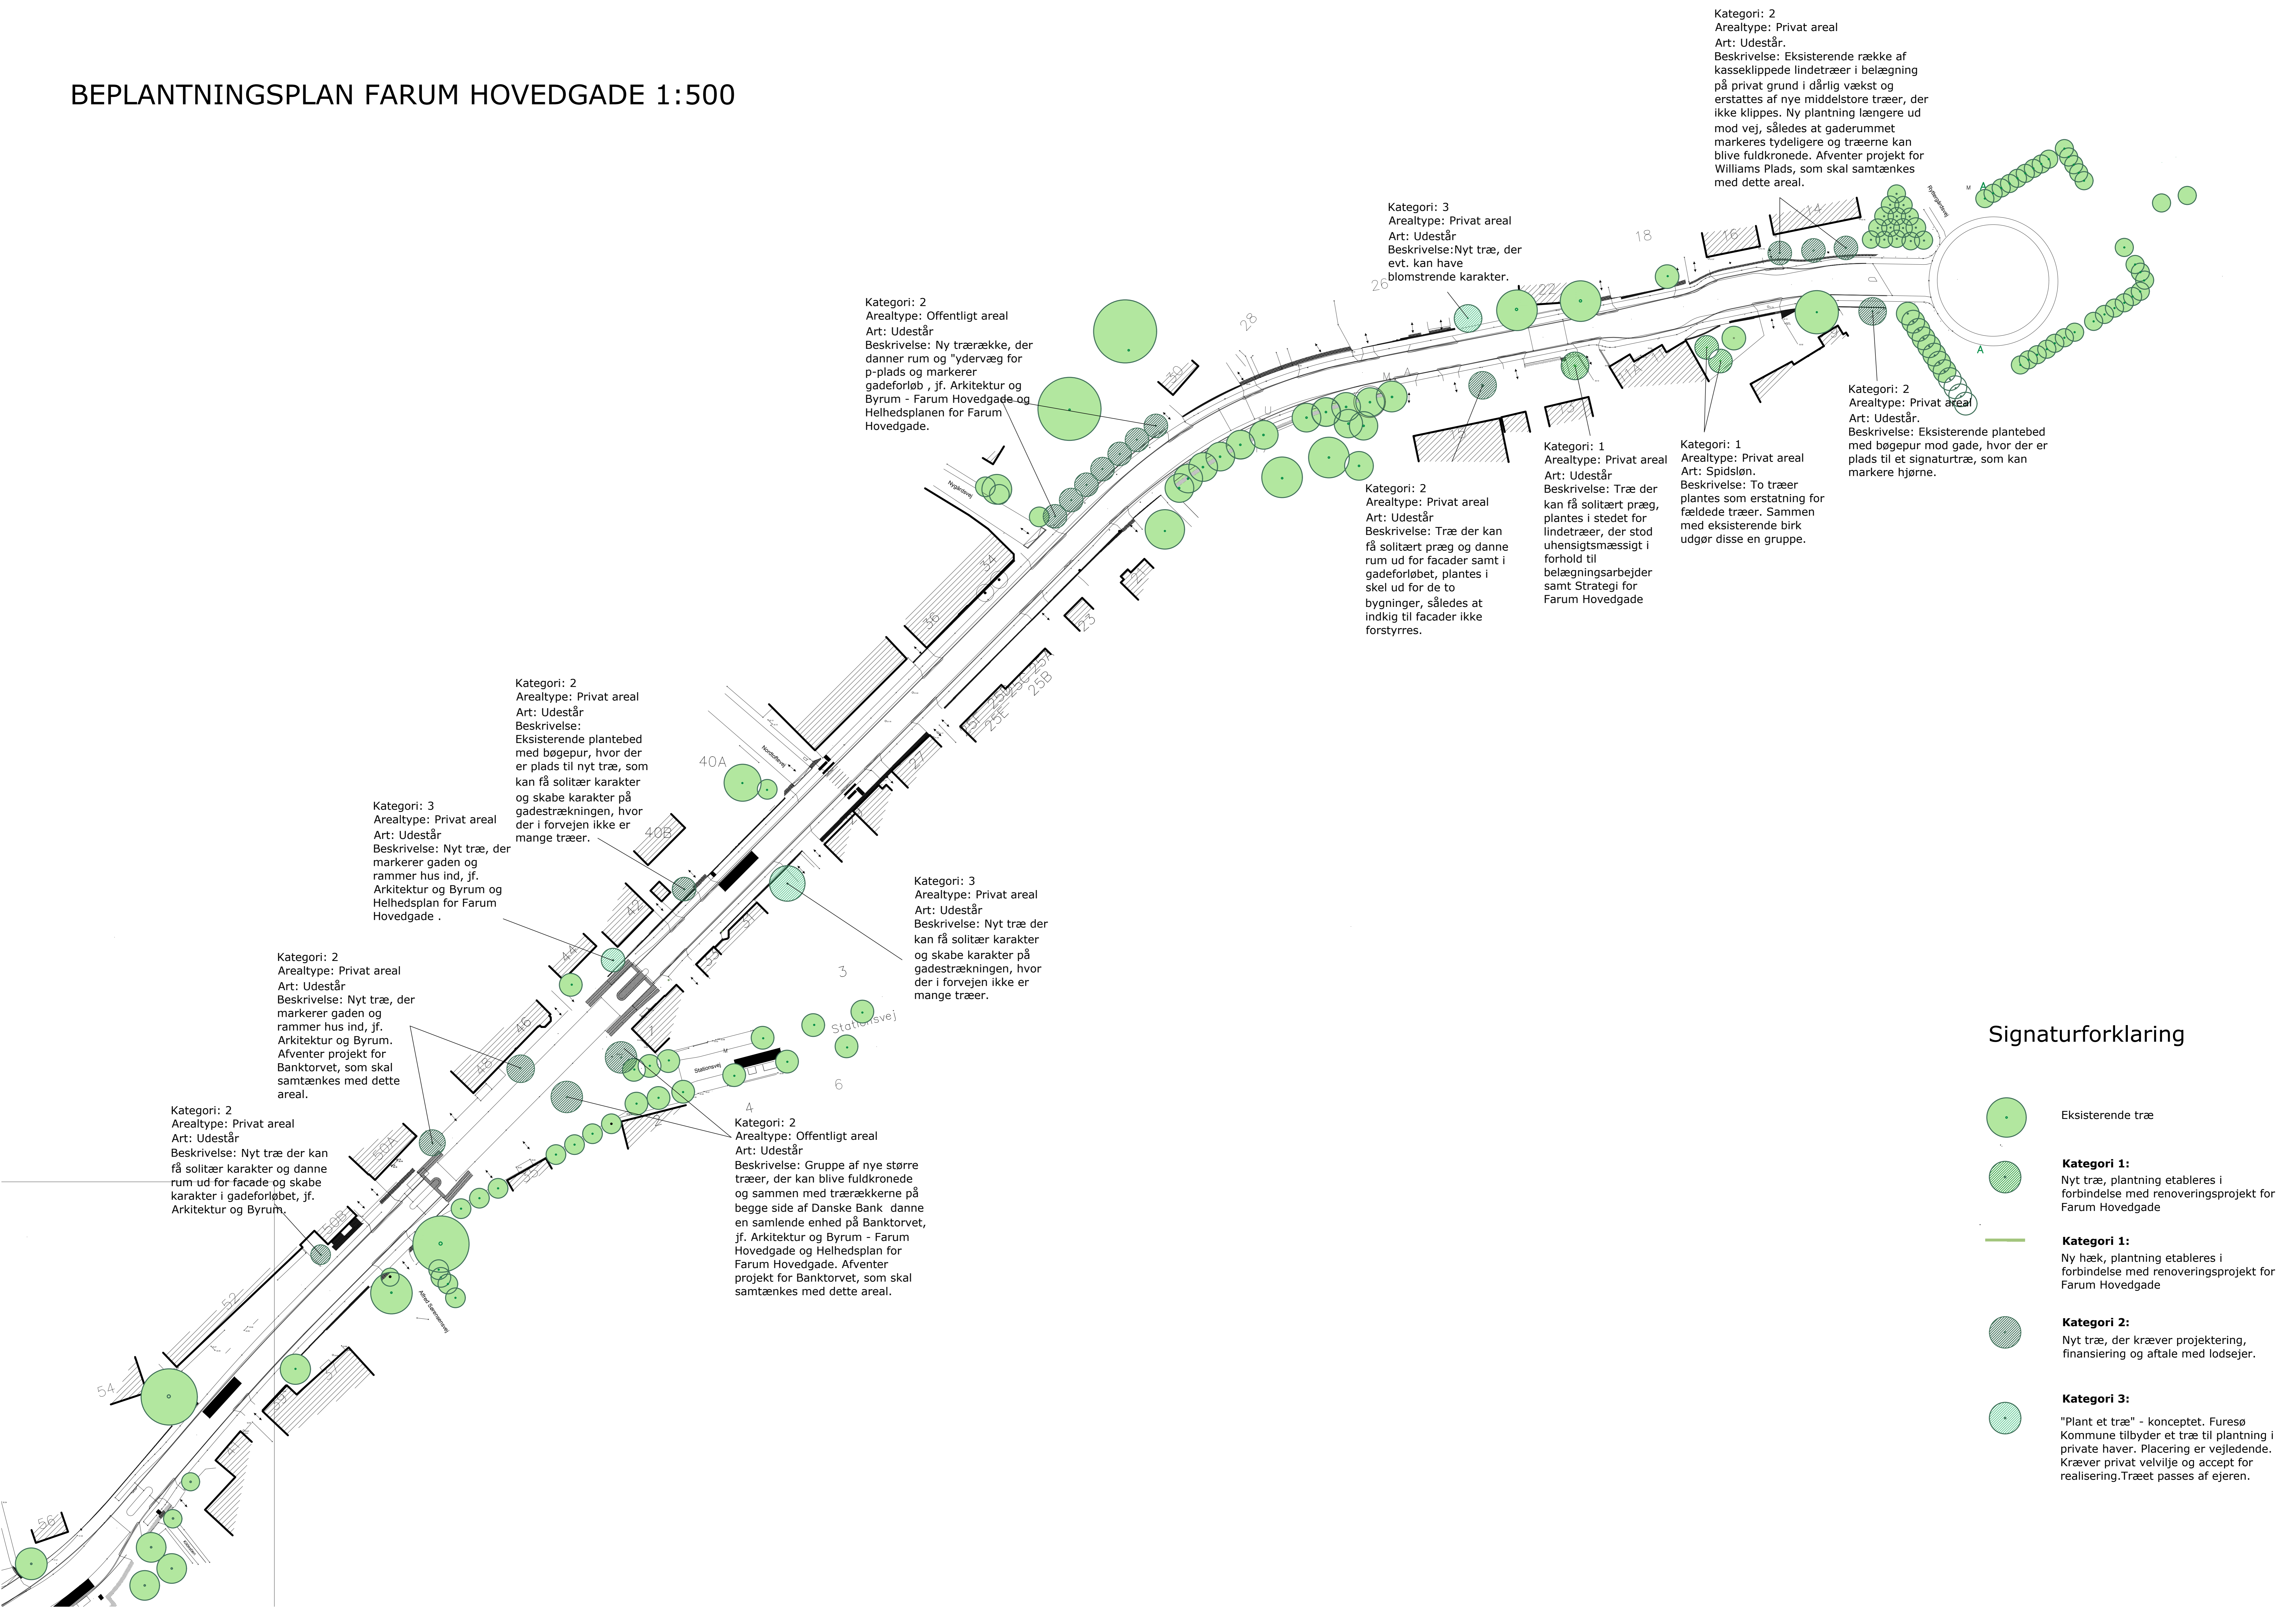

Kategori: 2
 Arealtype: Privat areal
 Art: Udestår.
 Beskrivelse: Eksisterende række af kasseklippede lindetræer i belægning på privat grund i dårlig vækst og erstattes af nye middelstore træer, der ikke klippes. Ny plantning længere ud mod vej, således at gaderummet markeres tydeligere og træerne kan blive fuldkronede. Afventer projekt for Williams Plads, som skal samtænkes med dette areal.

Kategori: 3
 Arealtype: Privat areal
 Art: Udestår
 Beskrivelse: Nyt træ, der evt. kan have blomstrende karakter.

Kategori: 2
 Arealtype: Offentligt areal
 Art: Udestår
 Beskrivelse: Ny træække, der danner rum og "ydervæg" for p-plads og markerer gadeforløb, jf. Arkitektur og Byrum - Farum Hovedgade og Helhedsplan for Farum Hovedgade.

Kategori: 2
 Arealtype: Privat areal
 Art: Udestår.
 Beskrivelse: Eksisterende plantebed med bøgepur mod gade, hvor der er plads til et signaturtræ, som kan markere hjørne.

Kategori: 1
 Arealtype: Privat areal
 Art: Udestår
 Beskrivelse: Træ der kan få solitært præg, plantes i stedet for lindetræer, der stod uhensigtsmæssigt i forhold til belægningsarbejder samt Strategi for Farum Hovedgade

Kategori: 1
 Arealtype: Privat areal
 Art: Spidsløv.
 Beskrivelse: To træer plantes som erstatning for fældede træer. Sammen med eksisterende birk udgør disse en gruppe.

Kategori: 2
 Arealtype: Privat areal
 Art: Udestår
 Beskrivelse: Træ der kan få solitært præg og danne rum ud for facader samt i gadeforløbet, plantes i skel ud for de to bygninger, således at indkig til facader ikke forstyrres.

Kategori: 2
 Arealtype: Privat areal
 Art: Udestår
 Beskrivelse: Eksisterende plantebed med bøgepur, hvor der er plads til nyt træ, som kan få solitær karakter og skabe karakter på gadestrækningen, hvor der i forvejen ikke er mange træer.

Kategori: 3
 Arealtype: Privat areal
 Art: Udestår
 Beskrivelse: Nyt træ, der markerer gaden og rammer hus ind, jf. Arkitektur og Byrum og Helhedsplan for Farum Hovedgade.

Kategori: 3
 Arealtype: Privat areal
 Art: Udestår
 Beskrivelse: Nyt træ der kan få solitær karakter og skabe karakter på gadestrækningen, hvor der i forvejen ikke er mange træer.

Kategori: 2
 Arealtype: Privat areal
 Art: Udestår
 Beskrivelse: Nyt træ, der markerer gaden og rammer hus ind, jf. Arkitektur og Byrum. Afventer projekt for Banktorvet, som skal samtænkes med dette areal.

Kategori: 2
 Arealtype: Privat areal
 Art: Udestår
 Beskrivelse: Nyt træ der kan få solitær karakter og danne rum ud for facade og skabe karakter i gadeforløbet, jf. Arkitektur og Byrum.

Kategori: 2
 Arealtype: Offentligt areal
 Art: Udestår
 Beskrivelse: Gruppe af nye større træer, der kan blive fuldkronede og sammen med træærkerne på begge side af Danske Bank danne en samlende enhed på Banktorvet, jf. Arkitektur og Byrum - Farum Hovedgade og Helhedsplan for Farum Hovedgade. Afventer projekt for Banktorvet, som skal samtænkes med dette areal.

Signaturforklaring

-  Eksisterende træ
-  **Kategori 1:** Nyt træ, plantning etableres i forbindelse med renoveringsprojekt for Farum Hovedgade
-  **Kategori 1:** Ny hæk, plantning etableres i forbindelse med renoveringsprojekt for Farum Hovedgade
-  **Kategori 2:** Nyt træ, der kræver projektering, finansiering og aftale med lodsejer.
-  **Kategori 3:** "Plant et træ" - konceptet. Furesø Kommune tilbyder et træ til plantning i private haver. Placering er vejledende. Kræver privat velvilje og accept for realisering. Træet passes af ejeren.